

Извещение
о предстоящем выделе в натуре доли в праве общей долевой собственности и об осуществлении согласования местоположения машино-места с участниками общей долевой собственности

Кадастровым инженером Чугуновой Инессой Игоревной

(фамилия, имя, отчество, почтовый адрес,

chugunovainessa@gmail.com, 89313786509

адрес электронной почты, контактный телефон, № регистрации в государственном реестре лиц, осуществляющих кадастровую деятельность)

выполняются кадастровые работы в отношении помещения (здания, сооружения) с кадастровым

№ 78:06:0002923:4976, расположенного Российская Федерация, Санкт-Петербург, муниципальный округ Морской, бульвар Александра Грина, дом 1, строение 1, помещение 11-Н,
(при наличии) (адрес (иное место нахождения), номер кадастрового квартала)

в связи с образованием машино-места в счет доли в праве общей долевой собственности на помещение (здание, сооружение).

Заказчиком кадастровых работ является Жуков Сергей Николаевич

(фамилия, имя, отчество (при наличии) участника общей

долевой собственности, осуществляющего выдел в натуре своей доли в праве общей долевой собственности, номер его контактного телефона, адрес электронной почты (при наличии))

С проектом технического плана машино-места можно ознакомиться по адресу:
Детский переулок, дом 5, офис 123 «ГеоПравда»

При наличии возражений в отношении местоположения машино-места такие обоснованные возражения в соответствии с частью 3.7 статьи 6 Федерального закона от 03.07.2016 № 315-ФЗ «О внесении изменений в часть первую Гражданского кодекса Российской Федерации и отдельные законодательные акты Российской Федерации» направляются кадастровому инженеру по почтовому адресу: Детский переулок, дом 5, офис 123 «ГеоПравда»

и (или) адресу электронной

почты:

info@geopravda.ru

, а также в орган регистрации прав по месту расположения помещения (здания, сооружения), в котором осуществляется образование машино-места, по почтовому адресу либо по адресу электронной почты органа регистрации прав

Дата окончания приема возражений участников общей долевой собственности в отношении местоположения машино-места – 25 ноября 2025 г.


При проведении согласования местоположения машино-места при себе необходимо иметь документ, удостоверяющий личность, а также документы, подтверждающие право участника общей долевой собственности на помещение (здание, сооружение).

Фрагмент графической части проекта технического плана образуемого машино-места:

План 1 этажа



План 2 этажа

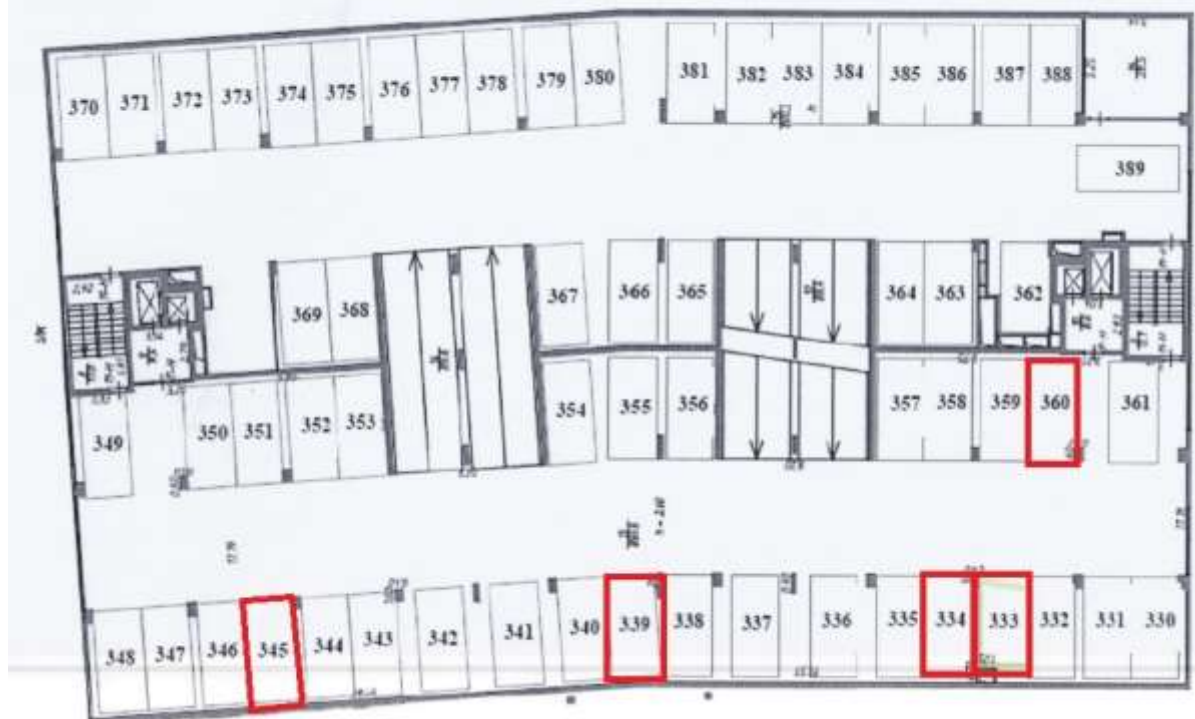

Масштаб 1:100

(в масштабе, обеспечивающем видимость изображения)

С фрагментом графической части проекта технического плана образуемого машино-места можно ознакомиться: Детский переулок 5, офис 123 «ГеоПравда»

(ссылка на страницу сайта в информационно-телекоммуникационной сети «Интернет»)