


Схема планировки объекта благоустройства  
М 1:500

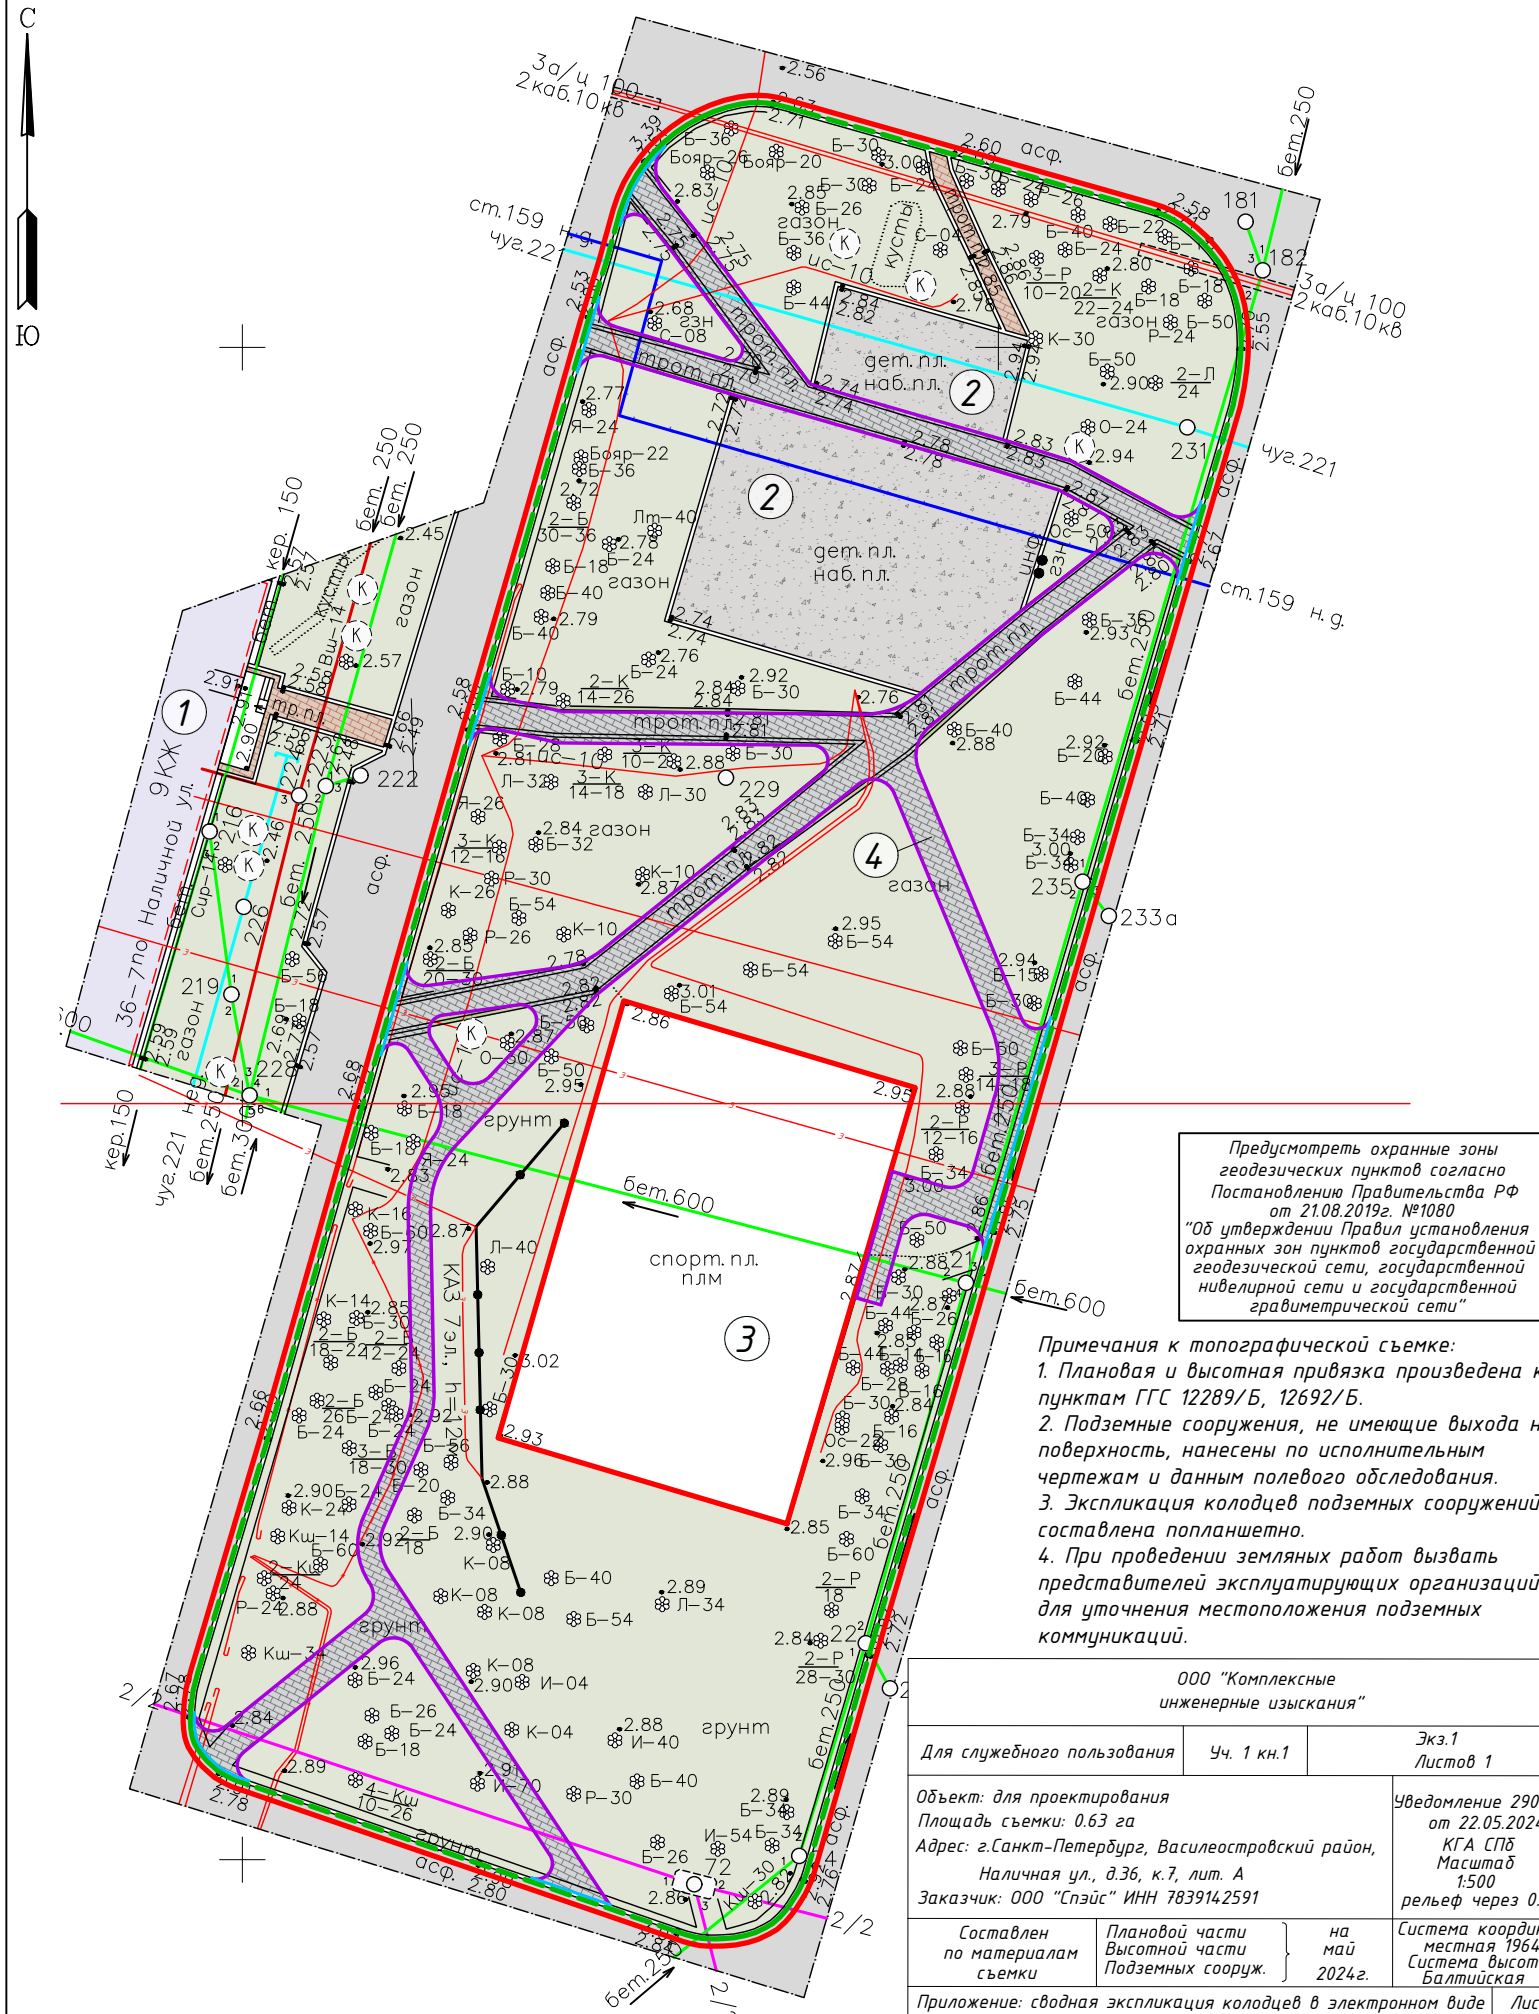

- УСЛОВНЫЕ ОБОЗНАЧЕНИЯ:**
- Граница объекта благоустройства (S=4316 м²)
  - Граница ЗНОП местного значения (сквер д/н на Наличной ул., д. 36, корп. 3) (S=9400 м²)
  - Существующие здания и сооружения
  - Существующее асфальтобетонное покрытие
  - Существующее плиточное покрытие
  - Существующее набивное покрытие
  - Проектируемый БР 100.20.8
  - Проектируемое занижение БР 100.30.15
  - Существующее озеленение (газон)
  - Существующие деревья и кустарники
  - Проектируемое плиточное покрытие
  - Проектируемое озеленение (газон)
- СУЩЕСТВУЮЩИЕ ИНЖЕНЕРНЫЕ СЕТИ:**
- Канализация
  - Водопровод
  - Газопровод
  - Кабели низкого и высокого напряжения
  - Сети связи
  - Защита от электрокоррозии

Предусмотреть охранные зоны геодезических пунктов согласно Постановлению Правительства РФ от 21.08.2019г. №1080 "Об утверждении Правил установления охранных зон пунктов государственной геодезической сети, государственной нивелирной сети и государственной гравиметрической сети"

**Примечания к топографической съемке:**

1. Плановая и высотная привязка произведена к пунктам ГГС 12289/Б, 12692/Б.
2. Подземные сооружения, не имеющие выхода на поверхность, нанесены по исполнительным чертежам и данным полевого обследования.
3. Экспликация колодцев подземных сооружений составлена попланшетно.
4. При проведении земляных работ вызвать представителей эксплуатирующих организаций для уточнения местоположения подземных коммуникаций.

ТЕХНИКО-ЭКОНОМИЧЕСКИЕ ПОКАЗАТЕЛИ				
№	Наименование	Ед.изм.	Кол-во	Прим.
1	Площадь территории благоустройства	м²	4316,0	100%
2	Площадь твердых покрытий, в т.ч.:	м²	968,40	22,44 %
2.1	Существующее плиточное покрытие	м²	13,70	0,32 %
2.2	Существующее набивное покрытие	м²	412,1	9,55 %
2.3	Проектируемое плиточное покрытие	м²	542,6	12,57 %
3	Площадь сопряжения поверхностей	м²	50,2	1,16 %
4	Площадь озеленения	м²	3297,5	76,40 %
4.1	Существующий газон	м²	3285,3	76,12 %
4.2	Проектируемый газон	м²	12,2	0,28 %

ЭКСПЛИКАЦИЯ ЗДАНИЙ И СООРУЖЕНИЙ		
№ на плане	Наименование	Примечания
1	Жилое здание по адресу: г.Санкт-Петербург, Наличная улица, дом 36, корпус 3, литера А	
2	Существующая детская площадка	
3	Существующая спортивная площадка	
4	Проектируемая дорожно-тропиночная сеть	

ООО "Комплексные инженерные изыскания"			
Для служебного пользования	Уч. 1 кн.1	Экз.1 Листов 1	
Объект: для проектирования Площадь съемки: 0,63 га		Уведомление 2909-24 от 22.05.2024 г.	
Адрес: г.Санкт-Петербург, Василеостровский район, Наличная ул., д.36, к.7, лит. А		КГА СПб Масштаб 1:500 рельеф через 0,5м	
Заказчик: ООО "СПЭИС" ИНН 7839142591		Система координат местная 1964 Система высот Балтийская	
Составлен по материалам съемки	Плановой части Высотной части Подземных сооруж.	на май 2024г.	Лист 1
Приложение: сводная экспликация колодцев в электронном виде			
Ген.директор	Пшеничный Л.Г.	Картограф	Васильева Е.С.
Нач. отдела	Анциферова Л.С.	Топограф	Лебедев Р.Ф.

46-04.2024-ПЗУ.ГЧ				
Санкт-Петербург, ул. Наличная, д. 36, корп. 7, литера А				
Изм.	Кол.уч	Лист N док.	Подп.	Дата
Разработал	Григорьева			04.24
Проверил	Юнеева			04.24
ГИП	Юнеева			04.24
Н.контроль	Абакув			04.24
Проект благоустройства элементов благоустройства				Стадия
Схема планировки объекта благоустройства М 1:500				Лист
ООО "СПЭИС" г.Санкт-Петербург				Листов
				П
				3
				14