

Схема планировки объекта благоустройства

М 1:500
 НОВОСМОЛЕНСКАЯ НАБ.


Предусмотреть охранные зоны геодезических пунктов согласно Постановлению Правительства РФ от 21.08.2019г. №1080
 "Об утверждении Правил установления охранных зон пунктов государственной геодезической сети, государственной нивелирной сети и государственной гравиметрической сети"

ООО "Комплексные инженерные изыскания"		
Уч. 1 кн.1	Экз.1 Листов 1	
Объект: для проектирования		Уведомление 2251-24 от 17.04.2024г.
Площадь съемки: 0.57га		КГА СПб
Адрес: г.Санкт-Петербург, Васильевский район, Наличная ул., д.36, к.4, лит.А.		Масштаб 1:500
Заказчик: ООО "СПЭИС" ИНН 7839142591		рельеф через 0.5м
Составлен по материалам съемки	Плановой части Высотной части Подземных сооруж.	на апрель 2024г.
Система координат местная 1964 Система высот Балтийская		Лист 1
Приложение: сводная экспликация колодцев в электронном виде		
Ген.директор	Пшеничный Л.Г.	Картограф
Нач. отдела	Анциферова Л.С.	Топограф
		Васильева Е.С.
		Лебедев Р.Ф.

28-01-07
 28-01-11

УЛ. КОРАБЛЕСТРОИТЕЛЕЙ

НАЛИЧНАЯ УЛ.

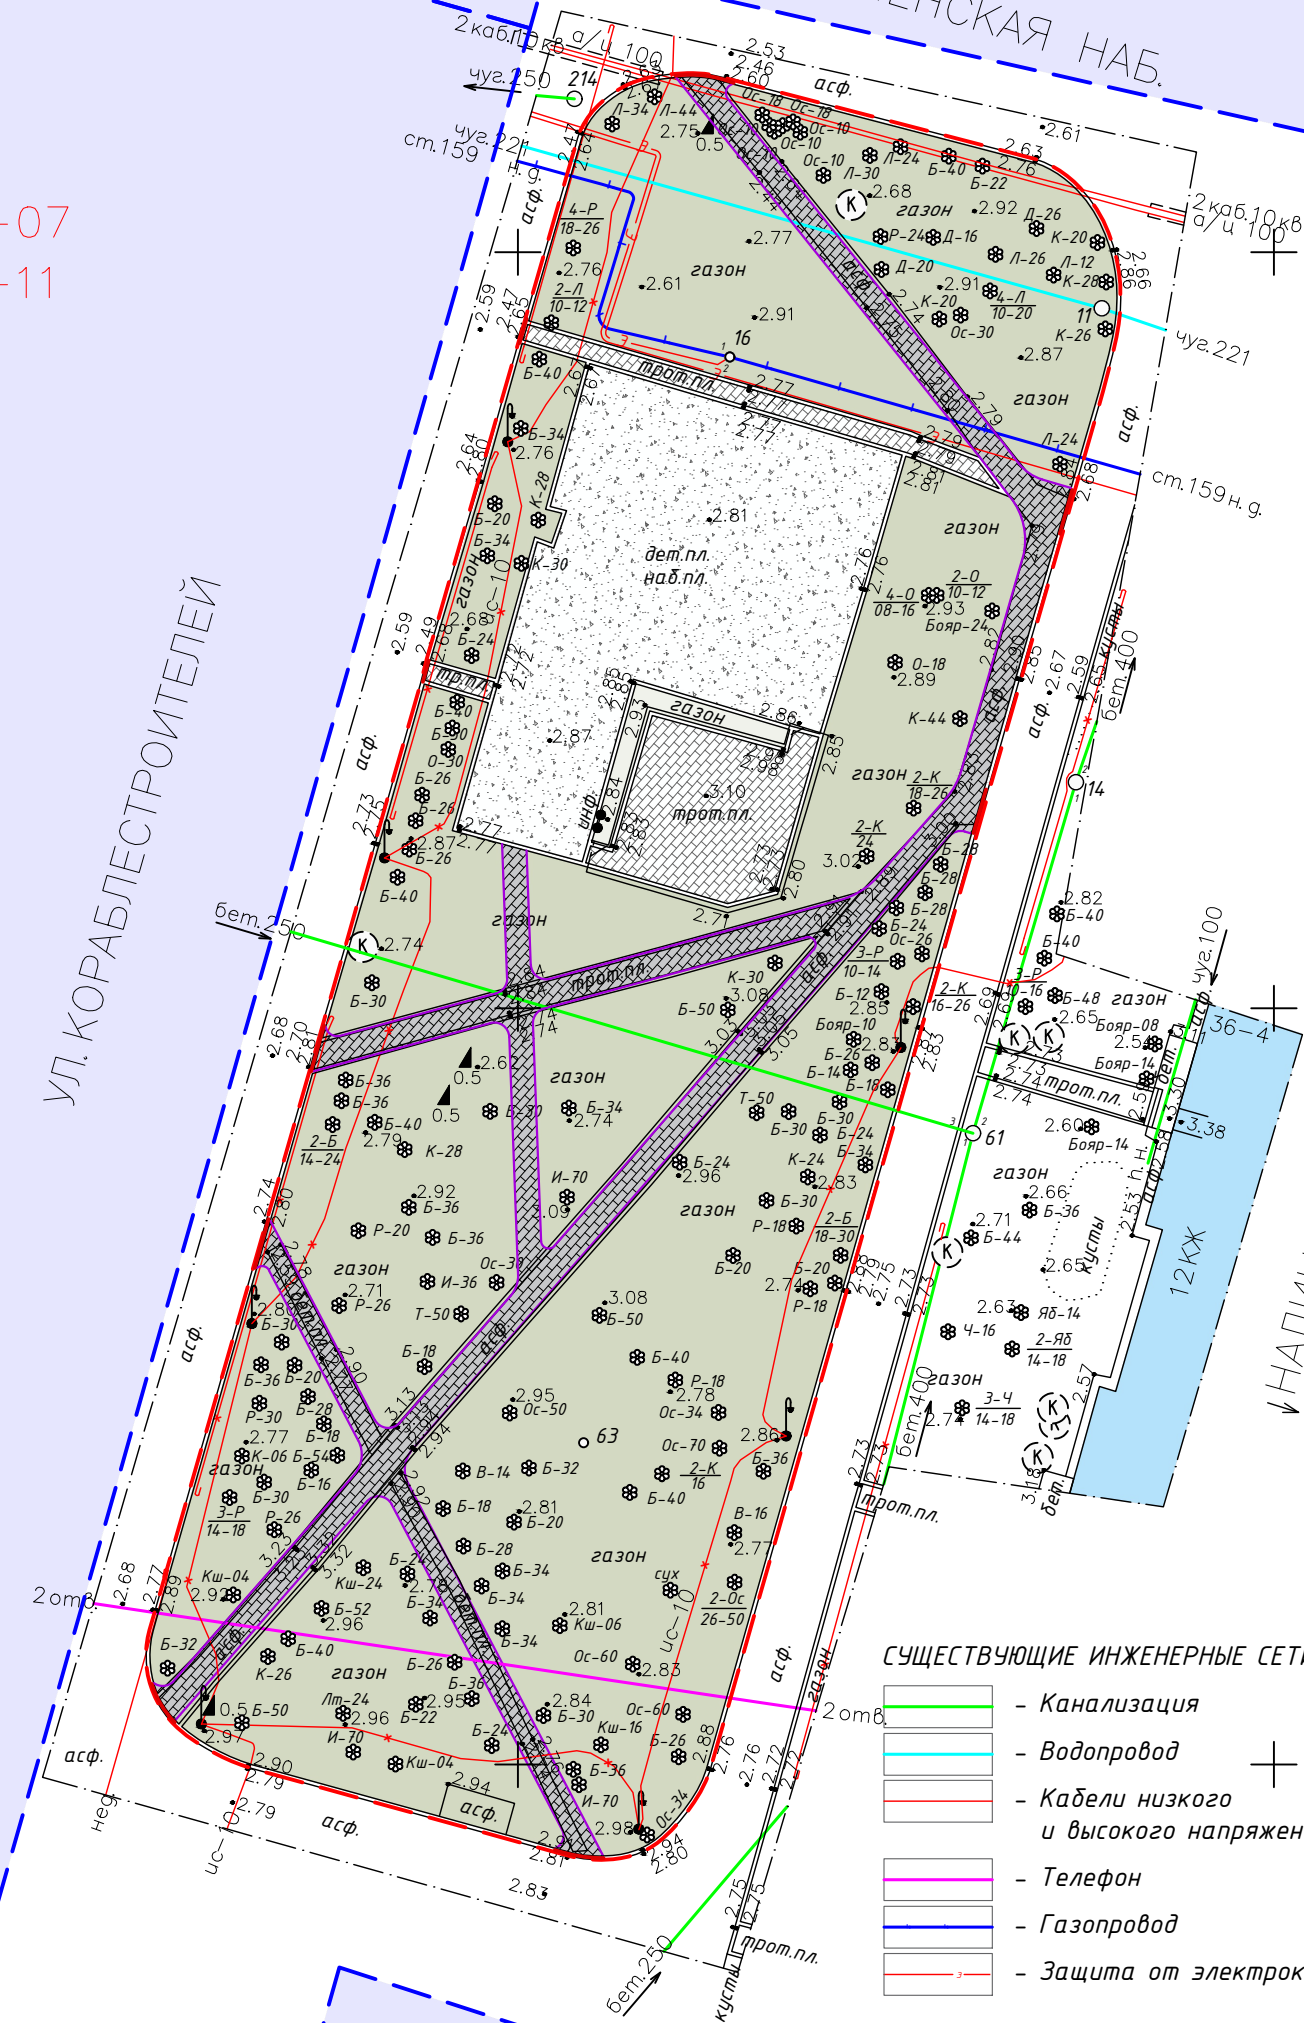

УСЛОВНЫЕ ОБОЗНАЧЕНИЯ:

- Границы объекта благоустройства (S=4372,5 м²)
- Прилегающие земельные участки
- Существующие здания и сооружения
- Существующее озеленение (газон)
- К * - Существующие зеленые насаждения
- Существующее плиточное покрытие
- Существующее набивное покрытие
- Проектируемое плиточное покрытие
- Проектируемое озеленение (газон)
- Проектируемый БР 100.20.8
- Проектируемый заниженный БР 100.30.15

- Примечания:
- Плановая и высотная привязка произведена к пунктам GPS
 - Подземные сооружения, не имеющие выхода на поверхность, нанесены по исполнительным чертежам и данным полевого обследования.
 - Экспликация колодцев подземных сооружений составлена попланшетно.
 - При проведении земляных работ вызвать представителей эксплуатирующих организаций для уточнения местоположения подземных коммуникаций.

СУЩЕСТВУЮЩИЕ ИНЖЕНЕРНЫЕ СЕТИ:

- Канализация
- Водопровод
- Кабели низкого и высокого напряжения
- Телефон
- Газопровод
- Защита от электрокоррозии

ТЕХНИКО-ЭКОНОМИЧЕСКИЕ ПОКАЗАТЕЛИ

№	Наименование	Ед.изм.	Кол-во	Прим.
1	Площадь объекта благоустройства в границах проектирования	м²	4372,5	100%
2	Площадь твердых покрытий, в т.ч.:	м²	1113,80	25,47%
2.1	Проектируемое плиточное покрытие	м²	435,9	9,97%
2.2	Существующее плиточное покрытие	м²	160,8	3,68%
2.3	Существующее набивное покрытие	м²	517,1	11,83%
3	Существующий БР 100.30.15	м²	89,82	8,06%
4	Проектируемый БР 100.20.8	м.п.	35,48	0,81%
6	Проектируемый заниженный БР 100.30.15	м.п.	3,900	0,09%
7	Площадь озеленения	м²	3129,50	71,57%
7.1	Устройство газона	м²	3102,6	70,96%
7.2	Существующий газон	м²	26,9	0,62%

48-04.2024-ПЗУ.ГЧ

Санкт-Петербург, ул. Наличная, д.36, корп. 4, лит. А

Изм.	Кол.уч.	Лист	№ док.	Подп.	Дата
Разработал	Абакук			<i>Абакук</i>	04.24
Проверил	Юнеева			<i>Юнеева</i>	04.24
ГИП	Юнеева			<i>Юнеева</i>	04.24
Н.контроль	Юнеева			<i>Юнеева</i>	04.24

Проект благоустройства элементов благоустройства

Стадия	Лист	Листов
П	2	8

Схема планировки объекта благоустройства
 М 1:500

ООО "СПЭИС"
 г.Санкт-Петербург

