

ГРАНИЦЫ СОСЕДНИХ ЗЕМЕЛЬНЫХ УЧАСТКОВ:

- Границы ЗУ, кадастровый номер: 78:06:0002204:9
г. Санкт-Петербург, Мичманская улица, дом 2, корпус 2, литера А,
(г. Санкт-Петербург, Мичманская улица, дом 2, корпус 2, литера А).
Для размещения объектов образования
- Границы ЗУ, кадастровый номер: 78:06:0002204:10
г. Санкт-Петербург, улица Кораблестроителей, дом 22, корпус 3,
литера А, (г. Санкт-Петербург, улица Кораблестроителей, дом 22,
корпус 3, литера А)
Для размещения объектов дошкольного, начального и среднего общего
образования
- Границы ЗУ, кадастровый номер: 78:06:0002204:18
г. Санкт-Петербург, Морская набережная, дом 17, литера И,
(г. Санкт-Петербург, Морская набережная, дом 17, литера И)
Для размещения объектов коммунального хозяйства
- Границы ЗУ, кадастровый номер: 78:06:0002204:884.7
г. Санкт-Петербург, Морская набережная, дом 17, корпус 2, литера А,
(г. Санкт-Петербург, Морская набережная, дом 17, корпус 2, литера А)
Для размещения многоквартирного жилого дома (жилых домов)
- Границы ЗУ, кадастровый номер: 78:06:0002204:884.1
г. Санкт-Петербург, улица Кораблестроителей, участок 110,
(г. Санкт-Петербург, улица Кораблестроителей, участок 110, (у дома
20, корпус 2, литера А))
- Для размещения стоянок с гаражами боксового типа
- Границы ЗУ, кадастровый номер: 78:06:0002204:2
г. Санкт-Петербург, Морская набережная, дом 17, литера Е,
(г. Санкт-Петербург, Морская набережная, дом 17, литера Е)
Для размещения жилого дома (жилых домов)

УСЛОВНЫЕ ОБОЗНАЧЕНИЯ:

- Граница объекта благоустройства,
кадастровый номер: 78:06:0002029:1160 (S=1999 кв.м.)
- Граница ЗНОП местного значения: 6-10-6
Сквер б/н на Морской наб., д. 17, площадь 0,94 га
- Газонное покрытие (сущ., проект.)
- Плиточное покрытие (проект.)
- Полимерное покрытие (проект.)
- Набивное покрытие (проект.)
- Бортовой камень БР.100.20.8 (проект.)
- Демонтаж сущ. бортового камня (прс)
- Деревья и кустарники (сущ.)
- Элементы озеленения (проект.)
- Уличная мебель и коммунально-бытовое
оборудование (проект.)
- Детское игровое оборудование (проект.)
- Спортивное оборудование (проект.)



1. Урна

2. Скамья

3. Парковые качели

4. Правила пользования детским и спортивным оборудованием


5. Карусель "Ералаш"



6. Развивающий комплекс "Вундеркинд" (для МГН)



7. Качели с подвесом "люлька"

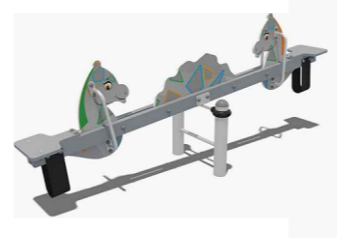


8. Качалка «Аллюр»



9. Песочница «Кораблик»



10. Детский городок «Ростов»

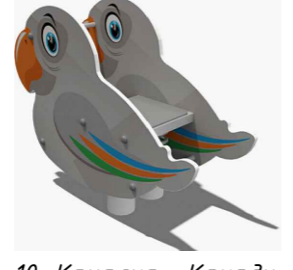

10. Качалка «Какаду»




11. Качалка «Кораблик»




13. Качалка «Аллюр»



14. Качалка "Радуга"

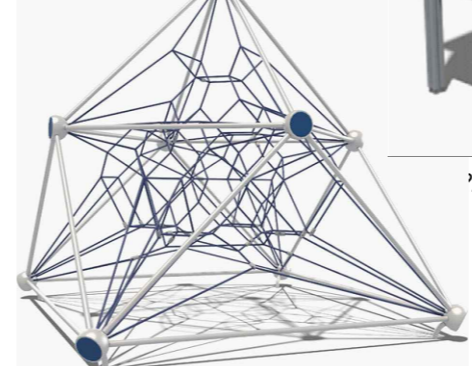

15. Канатный комплекс "Единогорг"

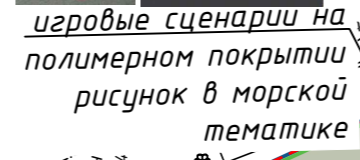


Игровые сценарии на полимерном покрытии рисунку в морской тематике




16. Детский городок "Мая"




17. Качели "Озорство" (для МГН)

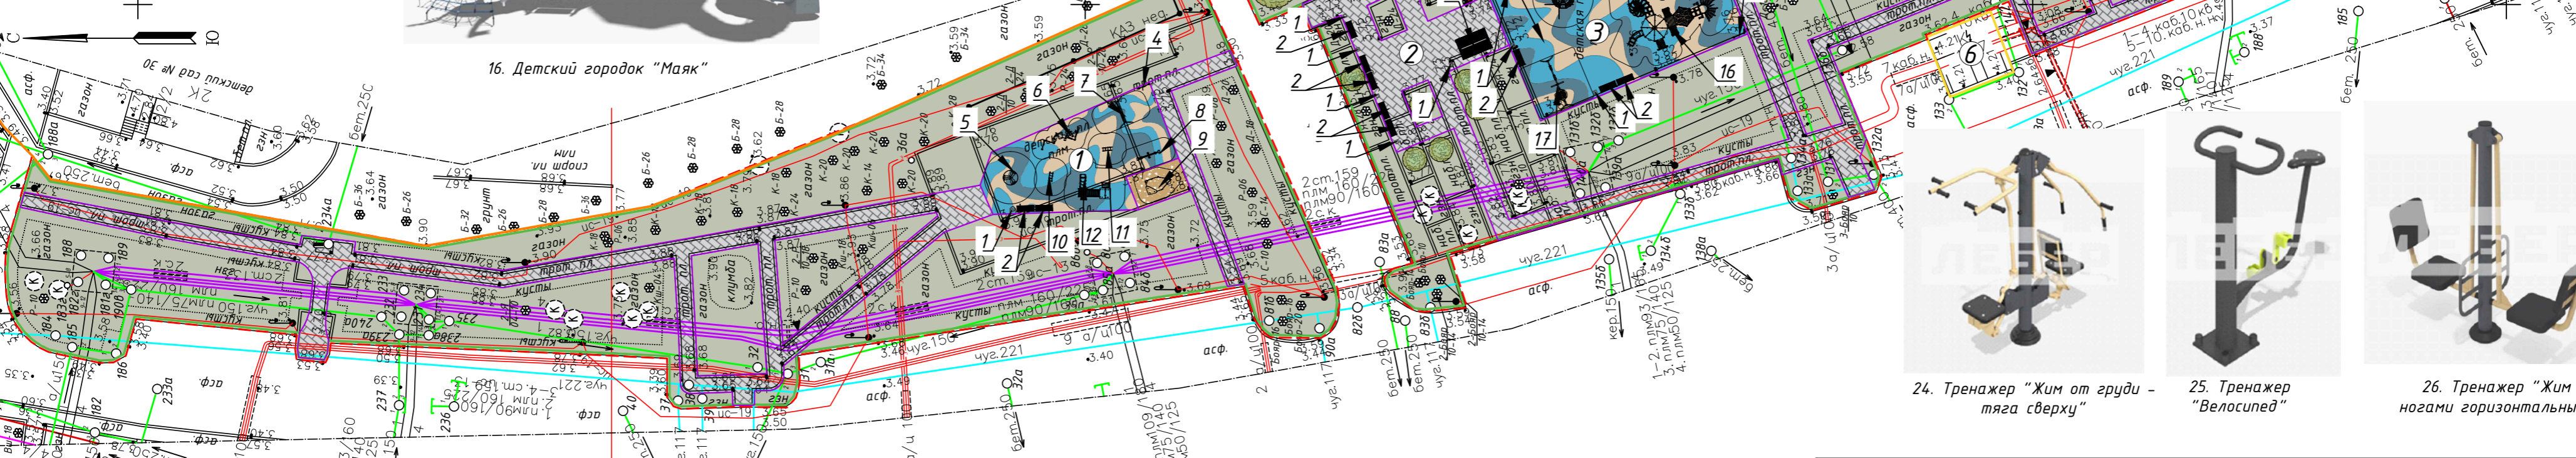

24. Тренажер "Жим от груди - тяга сверху"

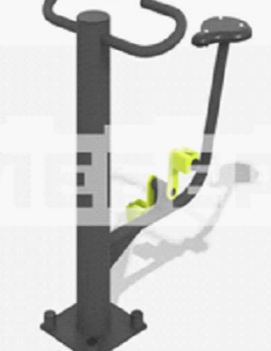


25. Тренажер "Велосипед"

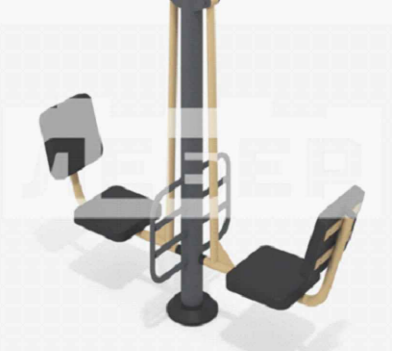

26. Тренажер "Жим ногами горизонтальный"

СУЩЕСТВУЮЩИЕ ИНЖЕНЕРНЫЕ СЕТИ:


- Канализация
- Водопровод
- Кабель низкого напряжен
- Теплосеть
- Защита от электрокорро
- Телефон
- Колодец

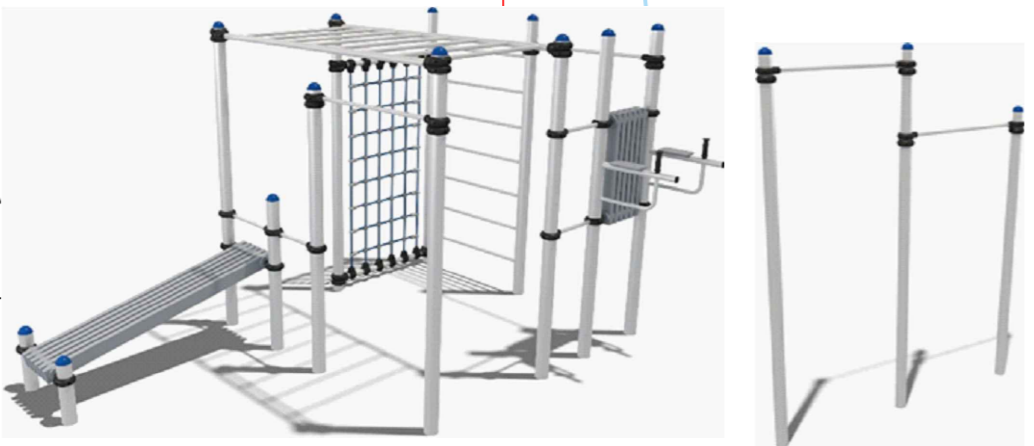

20. Спортивный комплекс "Домдай"



22. Спортивный комплекс "Алатау"

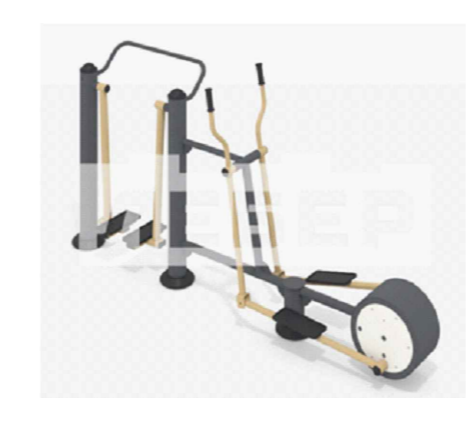

23. Тренажер "Воздушный ходок-Эллипс"

ЭКСПЛИКАЦИЯ ЗДАНИЙ И СООРУЖЕНИЙ		
№	Наименование	Примечания
1	Игровая площадка для детей младшего возраста	проект.
2	Зона тихого отдыха	проект.
3	Игровая площадка для детей старшего возраста	проект.
4	Площадка для воркаута	проект.
5	Контейнерная площадка	сущ.
6	Трансформаторная подстанция	сущ.

41-04.2024-ПЗУ.ГЧ								
Санкт-Петербург, Морская наб., д.17, лит. Б, В, Д								
Изм.	Кол.ч	Лист № док.	Подп.	Дата	Проект благоустройства элементов благоустройства	Стадия	Лист	Листов
Разработал	Худякова			02.24				
Проверил	Юнеева			02.24	Схема планировки объекта благоустройства М 1:500			ООО "ГОРОДСКИЕ ИДЕИ" г. Санкт-Петербург
ГИП	Юнеева			02.24				
Н.контроль	Абакук			02.24				